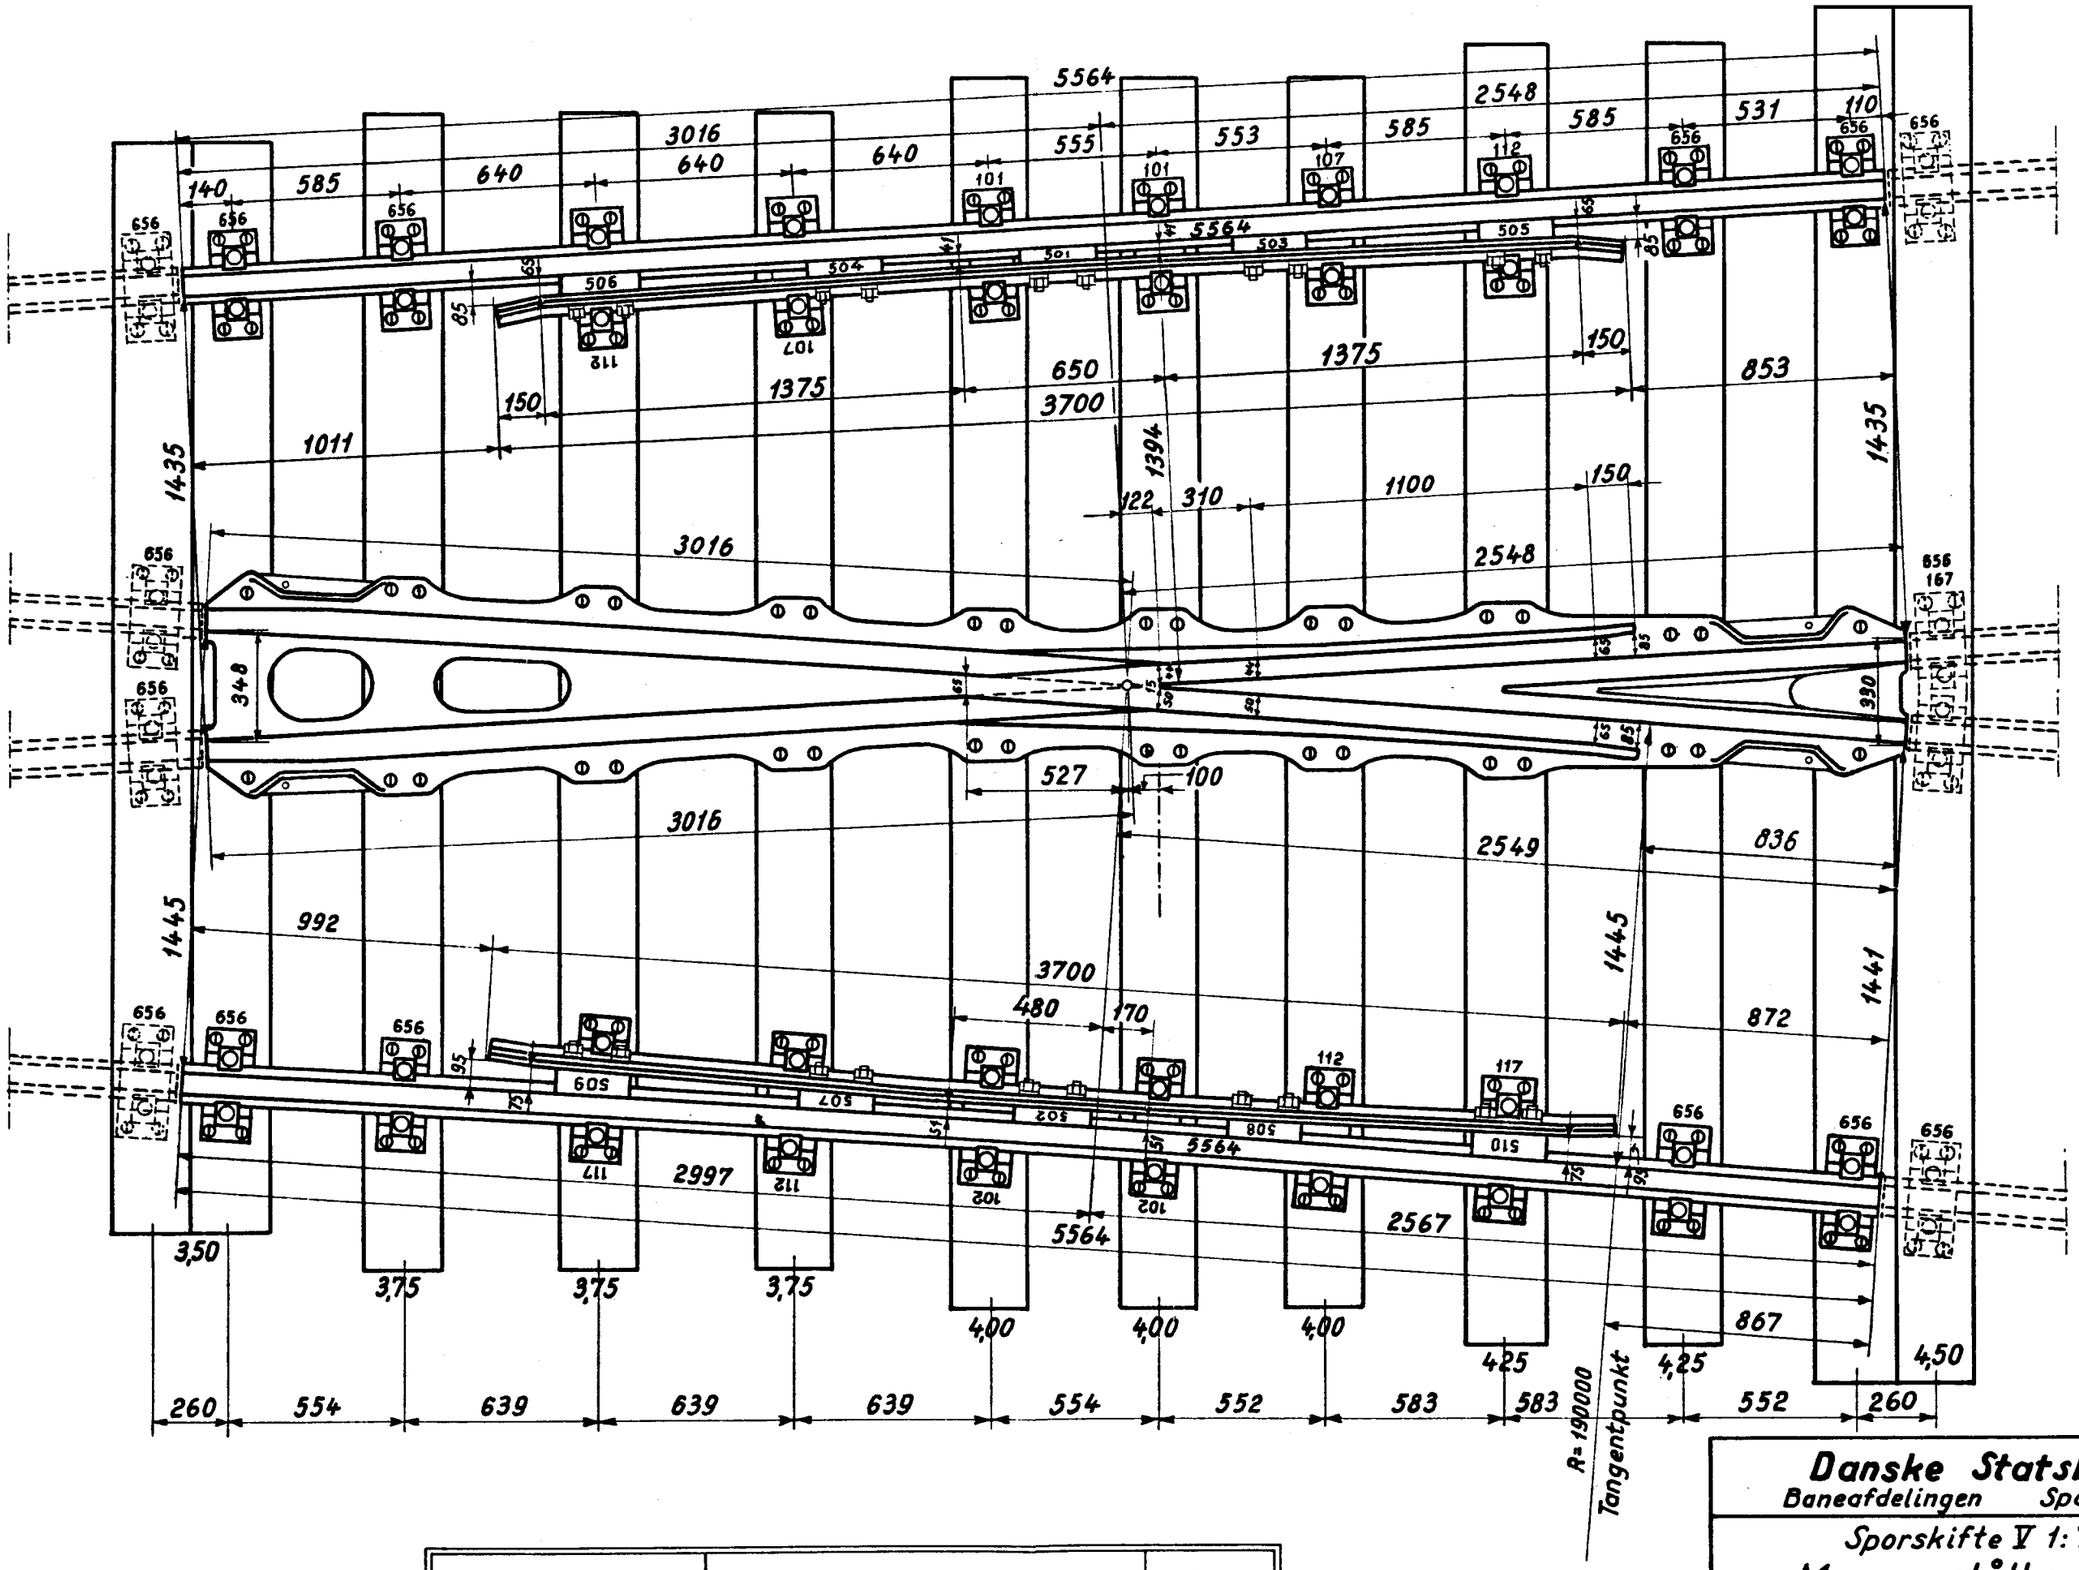


Svelleskrue SS.

Klempladebolt R75.

| pos.nr. | benævnelse | kg |
|---|---|---|
| 03. 5005.240/241 | Manganstålkrydsning h/v | 1050,0 |
| 04. 2005.205/207 | Tvangskinne Hv/Vh | 574,8 |
| 04. 2005.204/206 | ——"—— Hh/Vv | 582,0 |

Tømmerlængder i m,
øvrige mål er mm.
Skala 1:20.

**Danske Statsbaner**
Baneafdelingen Sporkontoret

Sporskifte V 1:7,5 h.

# Manganstålkrydsning med tvangskinner.

| | | | |
|---|---|---|---|
| Konst. | d. 28/9 1964. | Blad | 6578 |
| Tegnet. | | | |
| Kontr. | | | |
| Rev. | | | |